

Projekt:

**Juellinge Gods**

Godsejer Christian D. Lassen  
Holmegaard Godskontor  
Rødebrovej 2  
4684 Holmegaard

Beskrivelse:

Rød cirkel = grænsen for 42 dB v / 6 m/s, hvilket skal overholdes for fritliggende beboelser på landet.

Blå cirkel = grænsen for 37 dB v / 6 m/s, hvilket skal overholdes for beboelser i landsbyer.

Mølle 1 i level 0

Mølle 2 i level 3, for at overholde støjkrav til landsbyen Barup

Udskrevet/Side

19-04-2010 12:52 / 1

Brugertilicens:

**Just Wind DK**

Sanatorievej 8

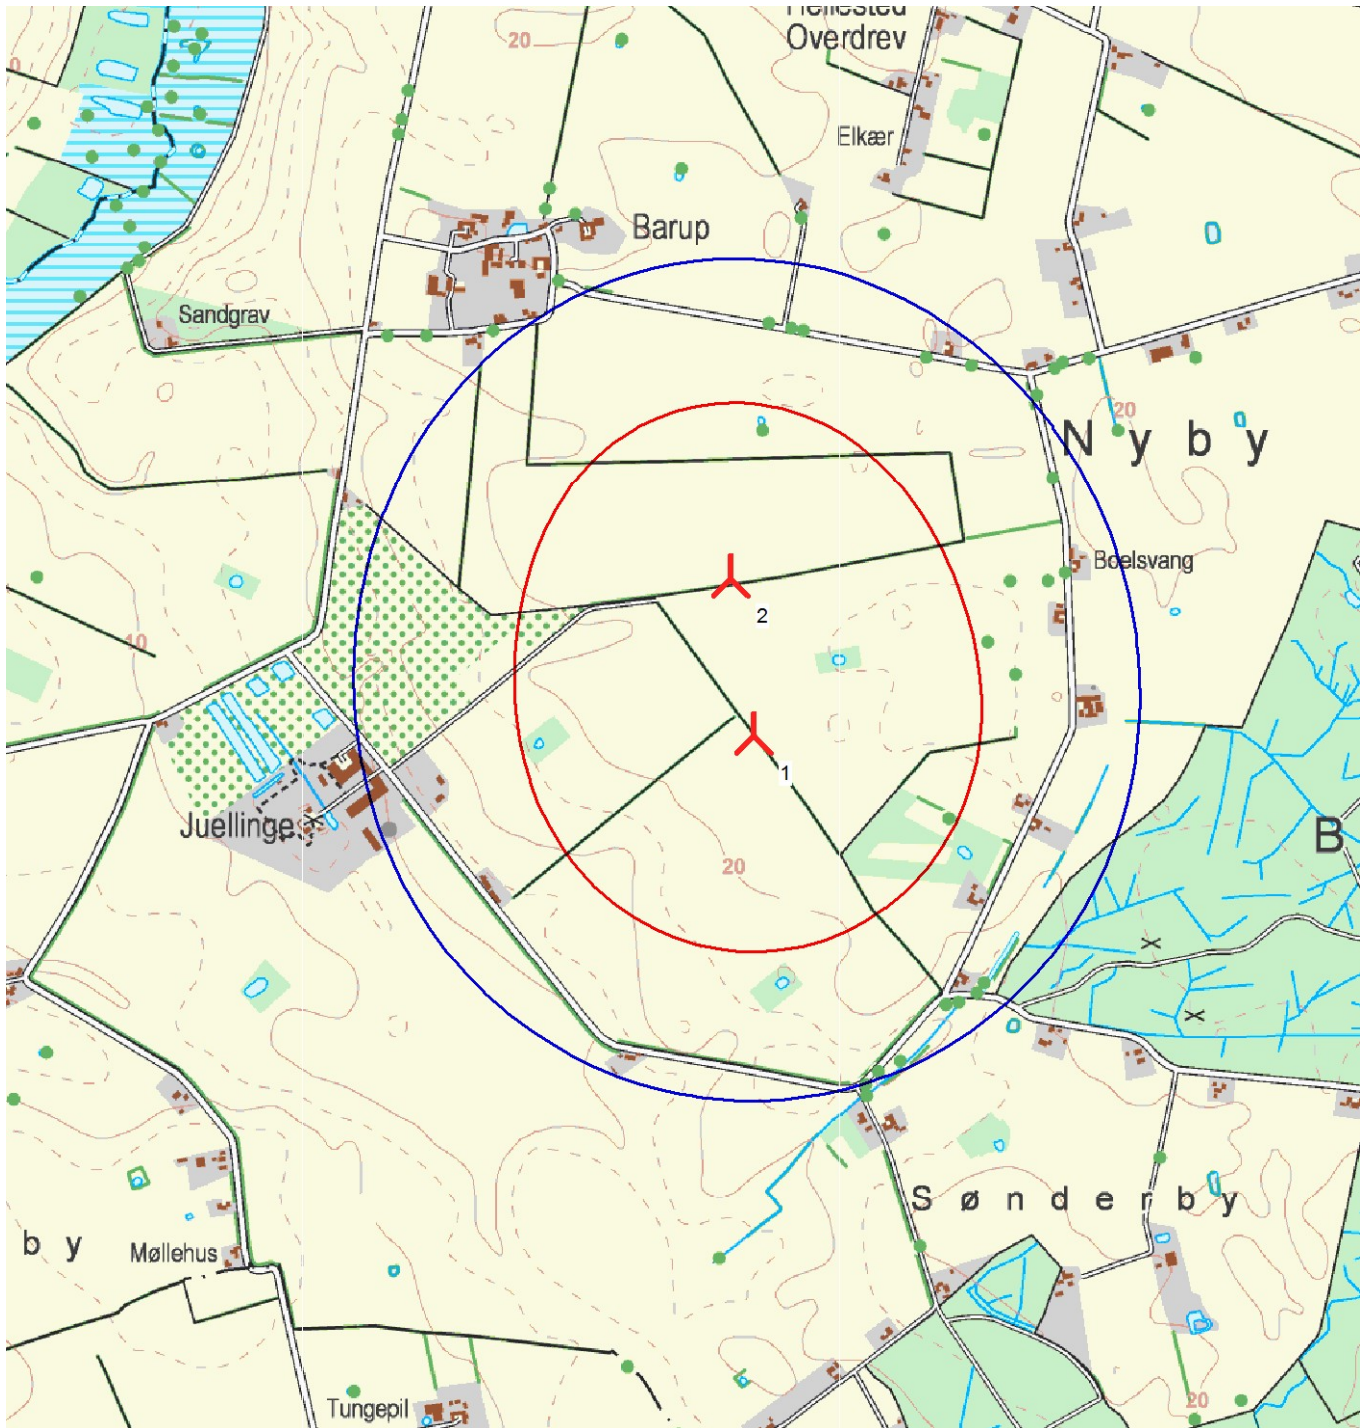
DK-7140 Stouby

75 89 70 65

Just Wind DK, just@justwind.dk

Beregnet:

19-04-2010 12:52/2.7.453

**DECIBEL - Kort 6,0 m/s****Beregning:** 2 stk. 3,0 SWP DD på 79,5 m tårn, i alt 130 m

Kort: Kort25-1208\_6160\_700 6160\_700, Udskriftmålestok 1:15.000, Kortcentrum ETRS 89 Område: 32 Øst: 706.194 Nord: 6.133.497  
Støjbergningsmetode: Dansk 2007. Vindhastighed: 6,0 m/s

Ny mølle

Højde over havoverflade fra aktivt linie objekt

37,0 dB(A)

42,0 dB(A)